



GYENESDIÁS NAGYKÖZSÉG POLGÁRMESTERE

8315 Gyenesdiás, Kossuth L. u. 97.,

✉ 8315 Gyenesdiás, Pf. 4, e-mail: gyeneshivatal@t-online.hu

☎ 83/312-737, fax: 83/314-550

Szám: GY/759-89/2025.

ELŐTERJESZTÉS

Gyenesdiás Nagyközség Önkormányzata Képviselő-testületének 2025. június 3-án tartandó rendkívüli ülésére a **Versenyképes Járások Program keretében benyújtásra kerülő támogatási kérelem jóváhagyása** tárgyában.

Tisztelt Képviselő-testület!

Gyenesdiás Nagyközség Önkormányzata a Versenyképes Járások Program keretében fejlesztési igényt nyújtott be Vonyarcvashegy, Balatongyörök, Vállus és Várvölgy településekkel együtt közös konzorciumi együttműködésre alapozva két témakörben:

- térségi alapinfrastruktúra és elérhetőség fejlesztése
- térségi közszolgáltatások fejlesztése.

A Zala Vármegyei Kormányhivatal 2025. május 26-án kelt tájékoztatásában (1. melléklet), a **3117 azonosító számú, Közszolgáltatások fejlesztése a zalai Balaton-part térségben című fejlesztési igényt 67.945.000 Ft összegben támogatásra érdemesnek ítélte.**

A támogatási igény szakmai tartalma és költségbecslése a 2. mellékletben olvasható. Gyenesdiás Nagyközség Önkormányzata *támogatási igénye kb. br. 30.000.000 Ft, melyből a gyermekorvosi rendelő padlásterének kialakítása, lakhatásra alkalmassá tétele valósulna meg.*

A támogatási igényre alapozva támogatási kérelem benyújtása szükséges.

Tisztelt Képviselő-testület!

Kérem, hogy az alábbi határozati javaslatot elfogadni szíveskedjenek:

Határozati javaslat:

Gyenesdiás Nagyközség Önkormányzata Képviselő-Testülete a Versenyképes Járások Program keretében a Közszolgáltatások fejlesztése a zalai Balaton-part térségben című fejlesztési igényre alapozva támogatási kérelmet nyújt be konzorciumi együttműködésben Vonyarcvashegy, Balatongyörök, Vállus és Várvölgy települések önkormányzataival együtt bruttó. 67.945.000 Ft összegben.

Gyenesdiás, 2025. május 30.

Gál Lajos
polgármester



ZALA VÁRMEGYEI
KORMÁNYHIVATAL

Benyújtó
Gyenesdiás Nagyközség Önkormányzata

Tisztelt Polgármester Úr!

Tájékoztatom, hogy a Versenyképes Járások Program végrehajtási rendszeréről szóló 2/2025. (II.28.) KTM rendelet 7. § (2) bekezdése alapján Miniszter Úr döntése értelmében az előminősítési eljárást követően az alábbi fejlesztési igény(ek)en alapuló támogatási igény(ek) alapján nyújt támogatást:

3117 azonosító számú, Közszolgáltatások fejlesztése a zalai Balaton-part térségében című fejlesztési igény, 67 945 000 forint összegben.

Kérem, hogy a levelemben rögzített fejlesztési igényekre vonatkozóan a támogatási igény Magyar Államkincstár informatikai felületére való feltöltése érdekében a szükséges intézkedéseket megtenni szíveskedjen.


Zalaegerszeg, 2025. május 26.



Dr. Sifter Rózsa
főispán

FŐISPÁN

8900 Zalaegerszeg, Kosztolányi D. u. 10., Pf.: 227., Telefon: (36-92) 507-700
E-mail: hivatal@zala.gov.hu, KRID: 627393122, Honlap: www.kormanyhivatalok.hu

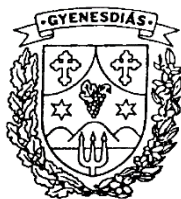

GYENESDIÁS NAGYKÖZSÉG POLGÁRMESTERE

8315 Gyenesdiás, Kossuth L. u. 97.,

✉ 8315 Gyenesdiás, Pf. 4, e-mail: gyeneshivatal@t-online.hu

☎ 83/312-737

GY/759-90/2025.

ELŐTERJESZTÉS

Gyenesdiás Nagyközség Önkormányzata Képviselő-testületének 2025 június 3-án tartandó rendkívüli ülésére **a rendezési terv módosítása iránti igények jóváhagyása** tárgyában.

Tisztelt Képviselő-testület!

Boros István és Reményi Márta, dr. Sasvári Kata és dr. Németh Imre, Garamvölgyi Lászlóné, Horváthné Molnár Katalin ingatlan tulajdonosok mindhárom esetben kéri a rendezési terv Településrendezési szerződés keretében történő módosítását.

- Boros István és Reményi Márta a Gyenesdiás, 397 hrsz.-ú út megszélesítését kéri,
- dr. Sasvári Kata és dr. Németh Imre tulajdonában van a Gyenesdiás, Pethő László utcában található 21/10. hrsz.-ú építési telek. Az ingatlan előtt a Pethő László utca (21/5 hrsz) szabályozási tervi állapot szerint felszélesedik, amely a természetben nem történt meg. Az évtizedekkel ezelőtt megépült utcai kerítés a kialakult állapot. Indítványozzák a közlekedési indokoltság felülvizsgálatát követően a felszélesedés megszüntetését, a felszabadult terület vételi díj megfizetését követően ingatlanunkhoz csatolását.
- Garamvölgyi Lászlóné, Horváthné Molnár Katalin kérelmezik, hogy a 1503, 1504 hrsz-ú ingatlanok esetében szüntessék meg a 9 méter széles utat, a 1502 hrsz esetében módosítsák a szabályozási vonalat.
- A gyenesi temető mögötti 1368/1 hrsz-ú ingatlan telekosztásával a temető területét bővíteni lehetne. A telekosztás, vásárlás feltétele, hogy a szabályozási terv módosuljon.

Fentiek alapján az alábbi határozati javaslat elfogadását kérem:

Határozati javaslat:

1. Gyenesdiás Nagyközség Önkormányzat Képviselő-testülete Boros István 8360 Keszthely, Cholnoky u. 3. és Reményi Márta 8314 Vonyarcvashegy Berzsenyi u. 1. alatti ingatlan lakosok Gyenesdiás 397 hrsz -ú út megszélesítése kérelmét támogatja.
2. Gyenesdiás Nagyközség Önkormányzat Képviselő-testülete dr. Sasvári Kata és dr. Németh Imre 8380 Hévíz, Szabó Lőrinc u. 59. alatti lakosok Gyenesdiás 21/10. hrsz.-ú építési telek. Az ingatlan előtt a Pethő László utca (21/5 hrsz) 397 hrsz -ú út

felszélesedés megszüntetését, majd a felszabadult terület vételi díj ellenében történő értékesítését támogatja.

3. Gyenesdiás Nagyközség Önkormányzata Képviselő-testülete 1502 hrsz esetében a módosítást támogatja, a 1503, 1504 hrsz- ú ingatlanok estében az út megszüntetés lehetőségének szaktervező általi felülvizsgálatát támogatja.
4. Gyenesdiás Nagyközség Önkormányzat Képviselő-testülete 1368/1 hrsz-ú ingatlan telekosztásához a rendezési terv módosítását támogatja.

Határidő: tulajdonosok értesítésére 8 nap

Felelős: Gál Lajos polgármester, Nánássy Árpád vezető főtanácsos

Gyenesdiás, 2025. 05.28.

Gál Lajos
polgármester

Címzett:

Gyenesdiás Nagyközség Önkormányzata
8315 Gyenesdiás, Kossuth Lajos utca 97.

Kérelmező:

dr. Sasvári Kata és dr. Németh Imre
8380 Hévíz, Szabó Lőrinc utca 59.

KÉRELEM

Alapadatok		
1.	Kérelmező adatai	
	Név:	dr. Sasvári Kata és dr. Németh Imre
	Lakcím:	8380 Hévíz, Szabó Lőrinc utca 59.
2.	Ingatlan adatai	
	Település:	Gyenesdiás
	Cím:	Belterület
	Helyrajzi szám:	21/6. HRSZ.
3.	Kérelem tárgya	Településrendezési eszközök módosítása iránti kérelem

Tisztelt Gyenesdiás Nagyközség Önkormányzata!

Tulajdonunkban áll a Gyenesdiás, Pethő László utcában található 21/10. hrsz.- ú építési telek. A Pethő László utca két irányból is, mind a Hunyadi utca irányából, mind a Jókai utca felől megközelíthető, szélessége minimum 9 méterben szabályozott. Az ingatlan előtt a Pethő László utca szabályozási tervi állapot szerint felszélesedik, amely a természetben nem történt meg. Az évtizedekkel ezelőtt megépült utcai kerítés a kialakult állapot. Indítványozzuk a közlekedési indokoltság felülvizsgálatát követően a felszélesedés megszüntetését, a felszabadult terület vételi díj megfizetését követően ingatlanunkhoz csatolását.

Kérelmezzük, hogy fenti eljárás keretét Településrendezési szerződés keretében rendezzük, a megvalósítás pénzügyi fedezetének általunk történő megfizetésével. A 2023. évi C. törvény A magyar építészetről 92.§. bekezdései alapján a települési önkormányzat egyes településfejlesztési célok megvalósítására településrendezési szerződést köthet az érintett telek tulajdonosával, illetve a telken beruházni szándékozóval. A településrendezési szerződés adja a keretet ahhoz, hogy a közjogi jogalany (a települési önkormányzat) és magánjogi jogalanyok (az ingatlan tulajdonosa vagy a beruházó) együttműködjenek a helyi településrendezési eszközöknek a megvalósítani kívánt beruházáshoz szükséges módosítása érdekében.

Kérelmünk elbírálásáról várjuk írásbeli tájékoztatásuk szíves megadását.

Gyenesdiás, 2024. november 26.

dr. Sasvári Kata
kérelmező

és

dr. Németh Imre
kérelmező

1. számú melléklet

Helyszíni fotódokumentáció:



Módosítási igénnyel érintett terület:

Munka száma: 73-2/B/2024

VÁLTOZÁSI VÁZRAJZ

641263/2024

a 21/9 helyrajzi számú földrészleten telki szolgalmi jog bejegyzéséhez

Méretarány: 1:1000

E vázrajz ingatlan-nyilvántartási átvezetését sorrendben megelőzi a 2/834/2024 iktatószámú vázrajz átvezetése.



KÉRELEM
rendezési terv módosítására

Tisztelt Polgármesteri Hivatal!

Alulírottak

Boros István László (szül. név: Boros István László, anyja neve: Salamon Mária, szül. hely, idő: Keszthely, 1965. 07. 30., szem. ig. száma: 546582 KE, személyi azonosító: 1-650730-2063, adóazonosító jel: 8360043221, lakcímkártya száma: 917042 LS) 8360 Keszthely, Cholnoky Jenő utca 3.

és

Reményi Márta (szül. név: Reményi Márta, anyja neve: Pungér Terézia Márta, szül. hely, idő: Nagykanizsa, 1969.01.24., személyi azonosító: 2 690124 5990, adóazonosító jel: 8372782377, szem. ig. száma: 807807 HE, lakcímkártya száma: 132848 LR) 8314 Vonyarcvashegy, Berzsenyi Dániel utca 1.

sám alatti lakosok mint Kérelmezők

kérjük, hogy a Gyenesdiás, 397 hrsz.-ú út megszülesítését **egyszerűsített, gyorsított eljárás** keretében a helyi építési szabályzatot módosítani szíveskedjenek a mellékelt vázrajz szerint.

A módosítás teljes költségét Kérelmezők viseljük.

Az útszülesítéssel érintett ingatlanrészeket a módosítás jogerőre emelkedését követően térítés nélkül az önkormányzat tulajdonába adjuk.

Kérjük, hogy a módosítást mihamarabb kezdeményezzék, **a 2024. áprilisi képviselőtestületi ülésre előterjeszteni szíveskedjenek.**

Gyenesdiás, 2024. 04. 10.



Boros István László



Reményi Márta

GEOMOL FÖLDMÉRŐ IRODA

MOLNÁR SZILÁRD JÓZSEF ev.
KESZTHELY, DEÁK FERENC u. 47.
+36 83 311 594, +36 30 993 6686

Munkaszám: 103/B/2024

GYENESDIÁS


belterület

Adatszolgáltatás iktatószáma: 2/1468/2024

Telekalakítási tervezet

a 398, 397, 386/1, 386/2 helyrajzi számú telekcsoporthoz újraosztásáról

Méretarány: 1:700

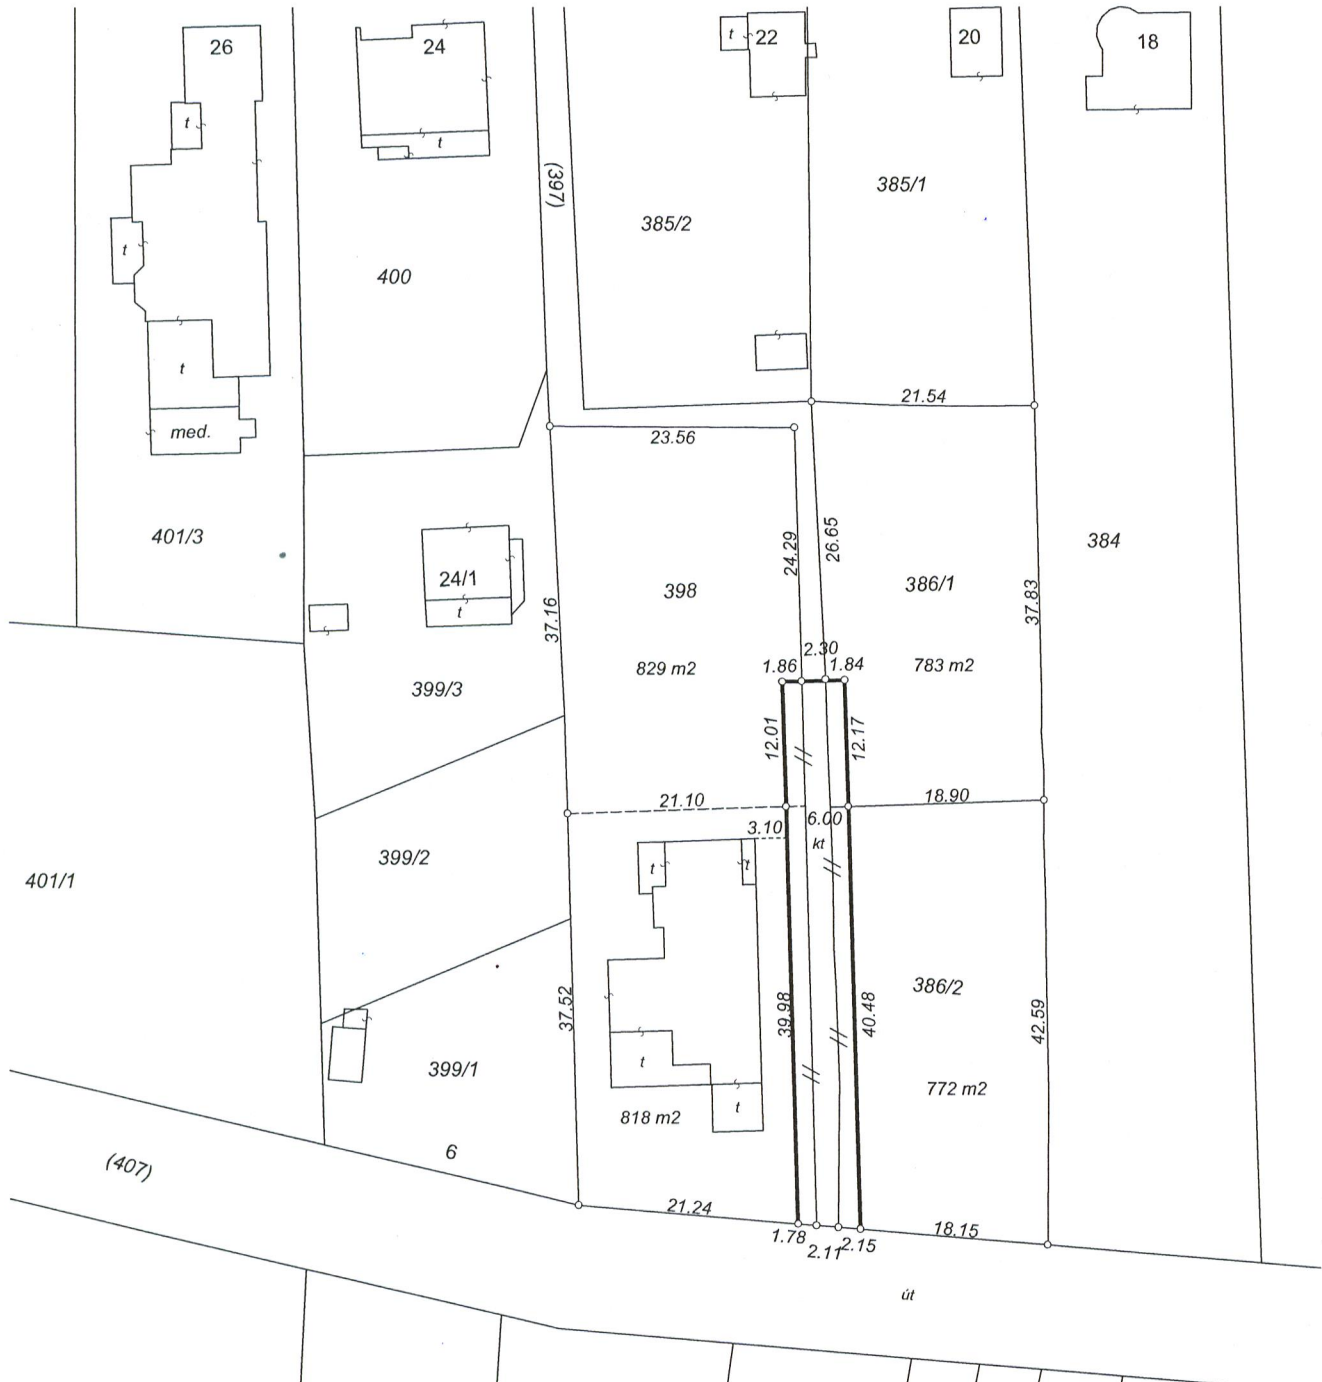

Keszthely, 2024.12.17

Készítő, és minőséget tanúsító:

MOLNÁR SZILÁRD JÓZSEF
Földmérő igazolvány szám: 7452
Ing.rend.min.szám: 2124/2009
Mérnök kamarai szám: SZGD-T:20-0717

E210?

Kérelem

Hivatal		
Érkezett:	2024-06-18	
Szám:	Uj:	Mell:
43269/2024.		1.4.

Alulírott, Garamvölgyi Lászlóné (születési neve: Pásztor Margit (Margita), születési hely és idő: Kvetna, 1945. január 04., anyja neve Andorová Azbeta, cím: Gyenesdiás Ady E. u. 28.).

Kérem, Tisztelt Polgármesteri Hivatalt, hogy a tulajdonomat képező Gyenesdiás 1503 HRSZ-ú ingatlant kérem, hogy az elkövetkezendő tervmódosításba kérésemet vegyék figyelembe.

Megosztása érdekében a HÉSZ Szabályzási Tervét módosítsák az alábbiak szerint:

(1. rajz)

1. Vegyék le az 1503.-1504 HRSZ-okat átmérő 9 méter széles utat.
2. Módosítsák az 1502 HRSZ-t érintő szabályozási vonalat a már kialakult kovácsoltvas kerítés vonalára.

(2. rajz)

Ezt a telekalakítási tervezetet egyeztessék a megyei főépítésszel, aki ezt a véleményezte az alábbiak szerint.

Egyéb vonatkozásokban.

A második rajz a remélt módosítások utáni felvételekkel készült. A telkek **kialakult** adottságaiból ez a legtöbb, ami kihozható a megosztással. Kérésem az, hogy a második változat paramétere, így már megfelelnek-e a jövőbeli telekalakítás engedélyezésének?

UI: Korábbi egyeztetéskor még szerepet játszott az 1512/15 HRSZ-ú út, de ennek megvásárlása megghiúsult.

Várom megtisztelő válaszukat.

Üdvözlettel:

Garamvölgyi Lászlóné

Garamvölgyi Lászlóné
8315 Gyenesdiás Andorová Azbeta

Andorová Azbeta
8315 Gyenesdiás
1512/15 HRSZ-ú út

Garamvölgyi Lászlóné
8315 Gyenesdiás Andorová Azbeta
Andorová Azbeta
8315 Gyenesdiás
Andorová Azbeta

1. rajz



2. rajz



Gyenesdiási Közös Önkormányzat		
Hivatal		
Érkezett:	2024.06.13	
Szám:	Üi:	Mell:
4/3269-2/2024. 2. sz.		

Kérelem

Alulírott, Horváthné Molnár Katalin (születési neve: Molnár Katalin, születési hely és idő: Keszthely, 1975. augusztus 08., anyja neve: Szakál Ibolya, cin: 8373 Rezi Kútelek 3164/2 hrsz.)

Kérem, Tisztelt Polgármesteri Hivatal, hogy a 52/80- hányad tulajdonomat képező Gyenesdiás 1504 HRSZ-ú ingatlannal kapcsolatban a tervmódosítás kérésemet vegyék figyelembe az elkövetkezendő telekmegosztás miatt.

A 1504 HRSZ megosztása érdekében a HÉSZ Szabályzási Tervét módosítsák az alábbiak szerint:

(1. rajz)

1. Vegyék le az 1503.-1504 HRSZ-okon átmenő 9 méter széles utat.

(2. rajz)

Ezt a telekalakítási tervezetet egyeztessék a megyei főépítéssel, aki ezt véleményezze az alábbiak szerint.

Egyéb vonatkozásokban.

A második rajz a remélt módosítások utáni felvételekkel készült. A telkek kialakult adottságaiból ez a legtöbb, ami kihozható a megosztással. Kérésem az, hogy a második változat paramétere, így már megfelelnek-e a jövőbeli telekalakítás engedélyezésének?

UI: Az 1053. számú telektől Nyugatra kialakítottak egy utat a 1509/10 hrsz. alatt. Emiatt kérem vegyék figyelembe, a helyi építési szabályozásban Észak-Dél irányban mutató út okafogyottságát, amely keresztülszeli a 1503, 1504 hrsz számú telket. Ezen ingatlanok későbbi felosztását ellehetetleníti. Ráadásul jelen ingatlanoknak a kialakított 1509/10 hrsz. létrehozásával közvetlen útkapcsolata létesült.

Korábbi egyeztetéskor még szerepet játszott az 1512/15 HRSZ-ú út, de ennek megvásárlása meghiúsult.

Köszönöm.

Várom megtisztelő válaszukat.

Üdvözlettel:

Horváthné Molnár Katalin

Horváthné Molnár Katalin

Kelt.: 2024. 06. 13.

Tanú Molnár Istvánné

8315 Gyenesdiás,

Meleghegyi köz 8/a

Molnár István

Tanú: Horváth Marcell


8360 Keszthely,

Balogh F. u.7/b. 3.em. 6. a.

Horváth Marcell





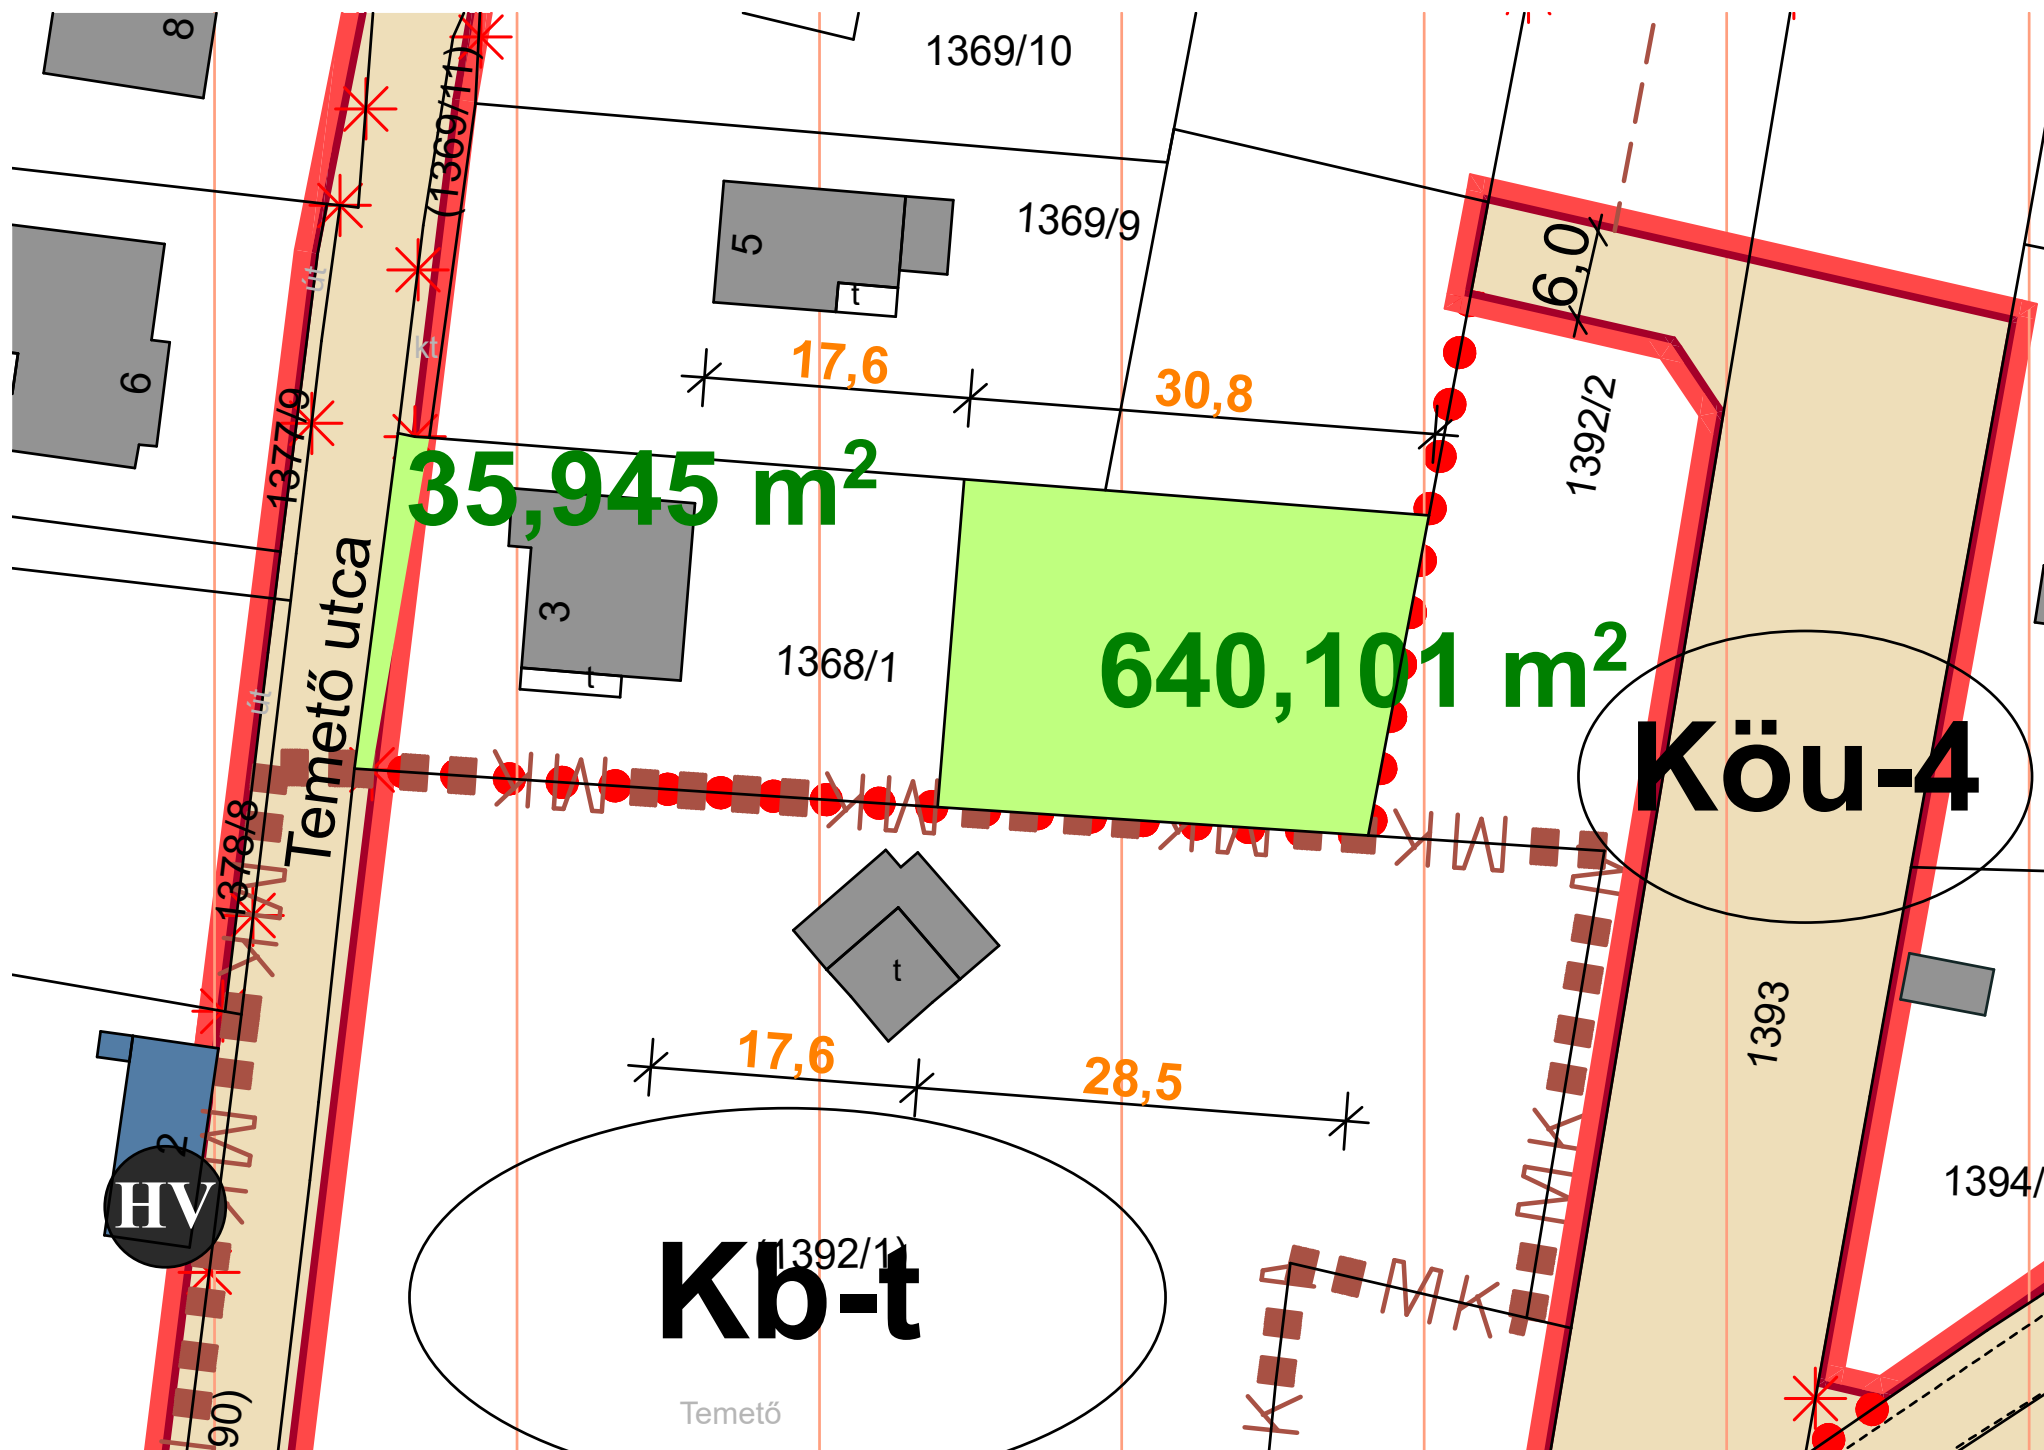



GYENESDIÁS NAGYKÖZSÉG POLGÁRMESTERE

8315 Gyenesdiás, Kossuth L. u. 97.,
✉ 8315 Gyenesdiás, Pf. 4, e-mail: gyenesshivatal@t-online.hu
☎ 83/312-737, fax: 83/314-550

Szám: GY/759-91/2025.

ELŐTERJESZTÉS

Gyenesdiás Nagyközség Önkormányzata Képviselő-testületének 2025. június 3-án tartandó rendkívüli ülésére a **Gyenesdiási Kinizsi SK támogatási kérelme** tárgyában.

Tisztelt Képviselő-testület!

Az államháztartáson kívüli forrás átadás és átvételéről szóló 39/2013. (XII.11.) önkormányzati rendelet 2. § (1) bekezdése alapján a képviselő-testület a költségvetésről szóló rendeletében meghatározott előirányzatai terhére céljellel támogatást nyújthat.

Támogatásban részesülhet:

- a) akinek javára az önkormányzat mindenkor költségvetési rendeletének előirányzatában címzett támogatás került megállapításra,
- b) aki a képviselő-testület vagy bizottság által kiírt pályázati felhívásra a pályázati kiírásnak megfelelő pályázatot nyújtott be,
- c) aki az Önkormányzathoz támogatás iránti kérelmet nyújt be.

A támogatásról a képviselő-testület dönt, a költségvetési rendelet elfogadását követően benyújtott kérelmek esetén a 150.000 Ft alatti támogatásokról a Polgármester dönt a mindenkor költségvetési rendeletben biztosított polgármesteri saját keret terhére.

A Gyenesdiási Kinizsi SK képviseletében Mosdósi Attila elnök kérelemmel fordult hivatalunkhoz, melyben egy teqball asztal beszerzéséhez kér önkormányzati támogatást. A sporteszköz a közösség sportolási és szabadidős lehetőségeit bővítené, különös tekintettel a fiatalabb korosztályra, de természetesen minden korosztály számára nyitottan.

A teqball egy modern, dinamikusan fejlődő sportág, amely ötvözi az asztalitenisz és a labdarúgás elemeit, és különösen népszerű a fiatalok körében. Egy ilyen eszköz beszerzése nemcsak a mozgás népszerűsítését segítené elő, hanem közösségépítő szerepet is betöltene, lehetőséget adva szervezett programok, versenyek és barátságos összejövetelek lebonyolítására.

A teqball asztal elhelyezésére a javasolt helyszín a sportpálya, a két füves nagypálya között, ahol szabadon hozzáférhető minden érdeklődő számára. Az eszköz kültéri használatra tervezett, időjárásálló kivitelben elérhető, amely hosszú távon szolgálná a közösséget minimális karbantartási igény mellett.

Az asztal ára bruttó 600.000 Ft, melyet a Hévízi sportköről vásárolnának meg.

Tisztelt Képviselő-testület!

Kérem, hogy a támogatási igényről dönteni szíveskedjenek az alábbi határozati javaslat alapján:

Határozati javaslat:

1. Gyenesdiás Nagyközség Önkormányzata Képviselő-testülete a Gyenesdiási Kinizsi Sportkör részére sporteszköz (teqball) beszerzésére 600.000 Ft összegű támogatást nyújt az önkormányzat 2025. évi költségvetés tartalékalapján terhére.
2. A támogatás elszámolására biztosított határidő: 30 nap.
3. A képviselő-testület felkéri a polgármestert az érintett értesítésére, továbbá a támogatási megállapodás megkötésére.

Határidő: Támogatási megállapodás megkötésére 15 nap.

Felelős: Bán Tímea pénzügyi vezető

Gyenesdiás, 2025. május 29.

Gál Lajos
polgármester

Törvényességi záradék:

Czibor Zoltánné
jegyző



GYENESDIÁS NAGYKÖZSÉG POLGÁRMESTERE

8315 Gyenesdiás, Kossuth L. u. 97.,

☒ 8315 Gyenesdiás, Pf. 4, e-mail: gyenesshivatal@t-online.hu

☎ 83/312-737, fax: 83/314-550

Szám: GY/759-92/2025.

ELŐTERJESZTÉS

Gyenesdiás Nagyközség Önkormányzata Képviselő-testületének 2025. június 3-án tartandó rendkívüli ülésére a **Magyar Falu Program** keretében ingatlanvagyon-szerzésre igény benyújtása tárgyában.

Tisztelt Képviselő-testület!

A Magyar Nemzeti Vagyongazdálkodó Zrt. az 5000 fő és az ez alatti lakosságszámú települések népességmegtartó erejének és versenyképességének további erősítése céljából felméri a magyar állam és az egyes gazdasági társaságok tulajdonában álló, a felmérés időpontjában nem hasznosított lakóépületet vagy nem lakás céljára szolgáló épületet tartalmazó, kizárólagos tulajdonában lévő ingatlanjait annak érdekében, hogy az érintett ingatlanok a Magyar Falu Program keretében térítésmentesen önkormányzati tulajdonba kerülhessenek.

Településünkön a Gyenesdiás, Kossuth Lajos u. 45. szám alatt található korábbi Takarékszövetkezet épülete tartozik az érintett ingatlanok közé.

Az ingatlan tulajdonjogának átruházása az önkormányzatok részére egyedülálló lehetőséget jelent, amelyen keresztül gyarapszik az önkormányzat vagyona, és közösségi célra történő hasznosításra is lehetőség nyílik, ezért a tulajdonszerzést mindenképpen támogatom.

Az igénybejelentésre az 1. melléklet szerinti nyilatkozat szolgál, az igény bejelentésének határideje: 2025. június 20.

Tisztelt Képviselő-testület!

Kérem, hogy az alábbi határozati javaslatot elfogadni szíveskedjenek:

Határozati javaslat:

1. Gyenesdiás Nagyközség Önkormányzata Képviselő-testülete egyetért a Gyenesdiás (belterület) 152 helyrajzi szám, 1/1 tulajdoni hányad „Kivett takarékszövetkezet” ingatlan önkormányzati tulajdonba adásának kezdeményezésével.
2. A képviselő-testület felhatalmazza a polgármestert, hogy az előterjesztés 1. melléklete szerinti nyilatkozatot tegye meg.

Határidő: nyilatkozat megküldésére 2025. június 20.

Felelős: Gál Lajos polgármester

Gyenesdiás, 2025. május 29.

Gál Lajos
polgármester

NYILATKOZAT

– a Magyar Falu Program keretében felajánlott ingatlanok önkormányzati tulajdonba kerülésének támogatásáról –

Alulírott Gál Lajos, a Gyenesdiás Nagyközség Önkormányzata (8315 Gyenesdiás, Kossuth Lajos utca 97., adószám: 15734491-2-20; törzskönyvi azonosító: 734499, statisztikai számjel: 15734491-8411-321-20, a továbbiakban: Önkormányzat) képviselőjeként, ezúton

n y i l a t k o z o m,

hogy a Magyar Falu Program támogatásának keretében az Önkormányzat részére ingyenes tulajdonba adásra felajánlott ingatlanokat az Önkormányzat megvizsgálta, azok önkormányzati tulajdonba kerülését támogatom.

A „*Gazdasági társaságok tulajdonában álló ingatlanok összesítő listája*” megnevezésű listában szerepelő **alábbi ingatlan** (a továbbiakban: Ingatlan) **önkormányzati tulajdonba adását kezdeményezem.**

Gyenesdiás (belterület) 152 helyrajzi szám, 1/1 tulajdoni hányad „Kivett takarékszövetkezet”

Az Ingatlan önkormányzati tulajdonba kerülésének lehetősége a képviselő-testülettel egyeztetésre került.

A képviselő testület a kezdeményezést a /2025.(..) számú határozattal elfogadta. A határozat kivonatát mellékelten megküldöm.

Tudomásul veszem, hogy jelen nyilatkozat kizárólag az előzetes igényfelmérésre irányul és nem jelent automatikus jogosultságot a vagyonyjuttatásra.

Gyenesdiás, 2025. június ...

.....
(aláírás)

Gyenesdiás Nagyközség Önkormányzata
képviseli: Gál Lajos polgármester